



СХЕМА
границ приаэродромной территории и
проекции полос воздушных подходов
аэродрома ПАЛАНА

1. Координаты КТА (в системе WGS-84):
N 59°04'55.6"; E 159°23'58.0"
Осевая ВПП 11/29 сорентирована в направлении
114° - 294°

2. Синей штриховкой обозначена территория, ограниченная
радиусом 15 км от КТА, в пределах которой запрещается
размещать объекты, способствующие привлечению птиц

3. Красной штриховкой обозначена территория, ограниченная
радиусом 30 км от КТА, в пределах которой предусмотрено
обязательное согласование строительства/размещения любых
объектов с владельцем аэродрома

4. В пределах полос воздушных подходов
запрещается размещать сооружения и объекты,
предусматривающие нахождение внутри них людей.

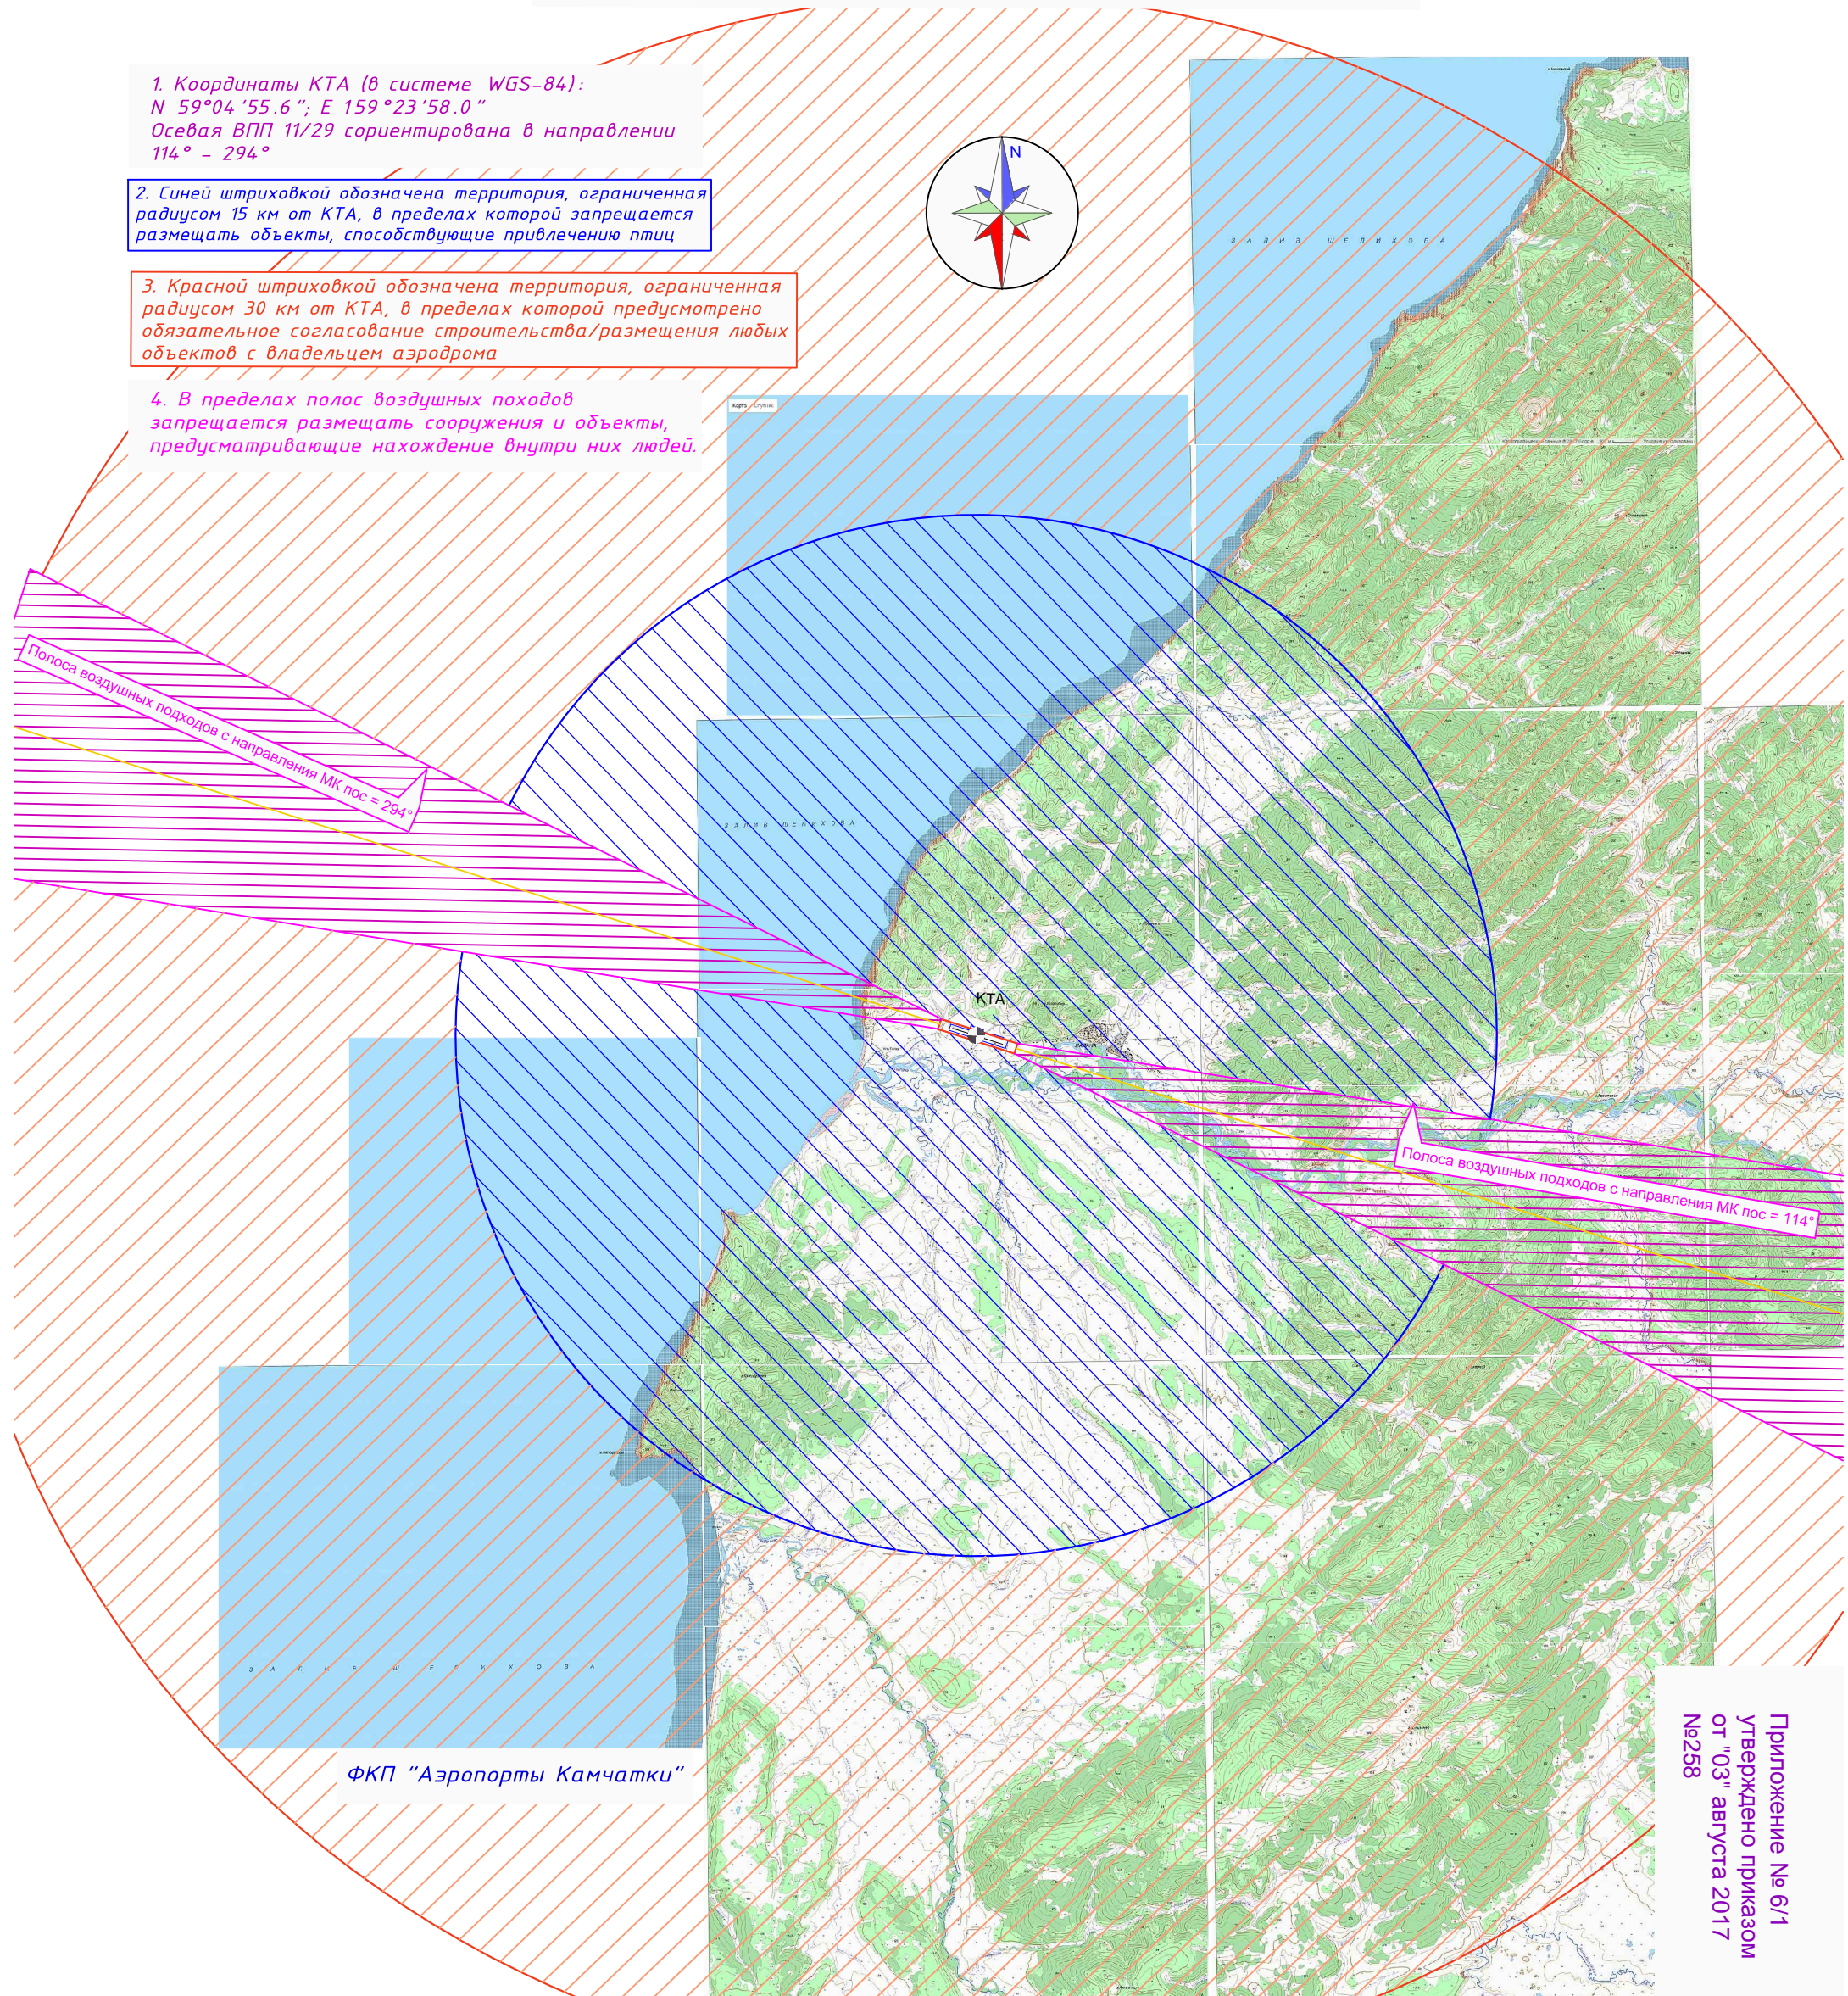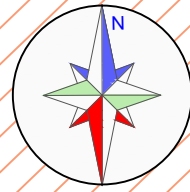

Приложение № 6/1
утверждено приказом
от "03" августа 2017
№258